


100 200 300 400 m

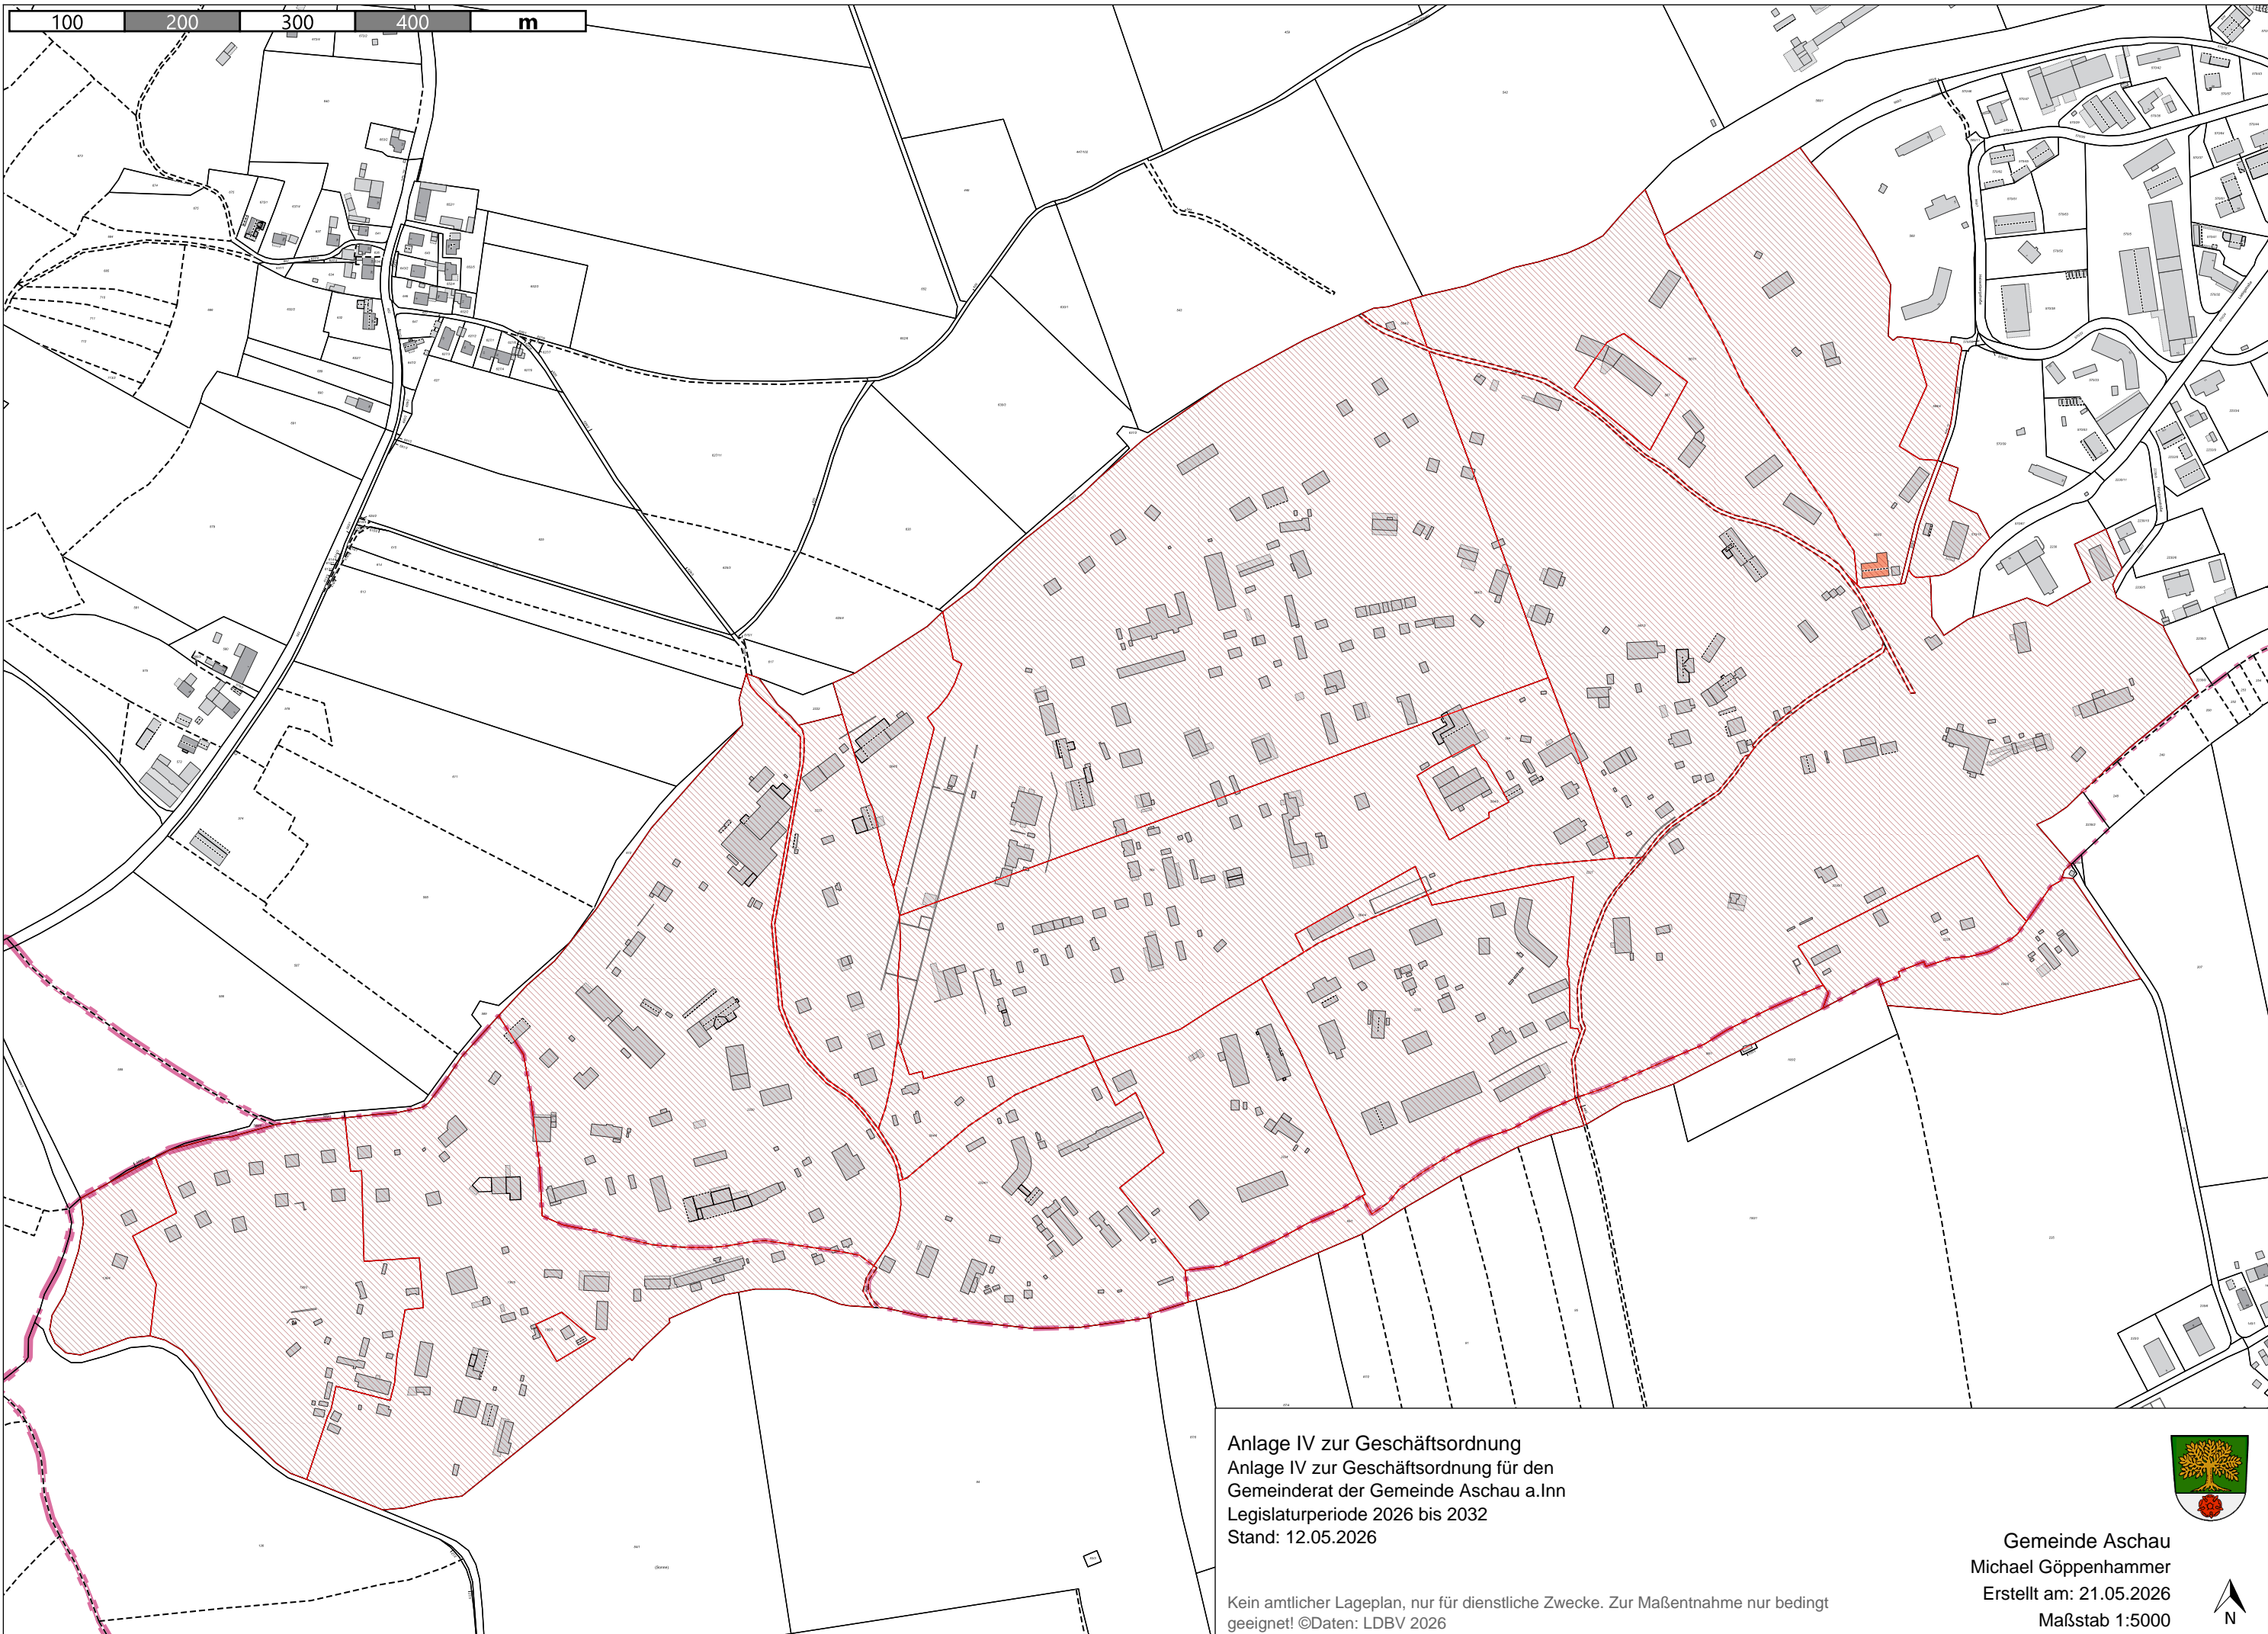

Anlage IV zur Geschäftsordnung  
Anlage IV zur Geschäftsordnung für den  
Gemeinderat der Gemeinde Aschau a. Inn  
Legislaturperiode 2026 bis 2032  
Stand: 12.05.2026

Kein amtlicher Lageplan, nur für dienstliche Zwecke. Zur Maßentnahme nur bedingt  
geeignet! ©Daten: LDBV 2026



Gemeinde Aschau  
Michael Göppenhammer  
Erstellt am: 21.05.2026  
Maßstab 1:5000

