


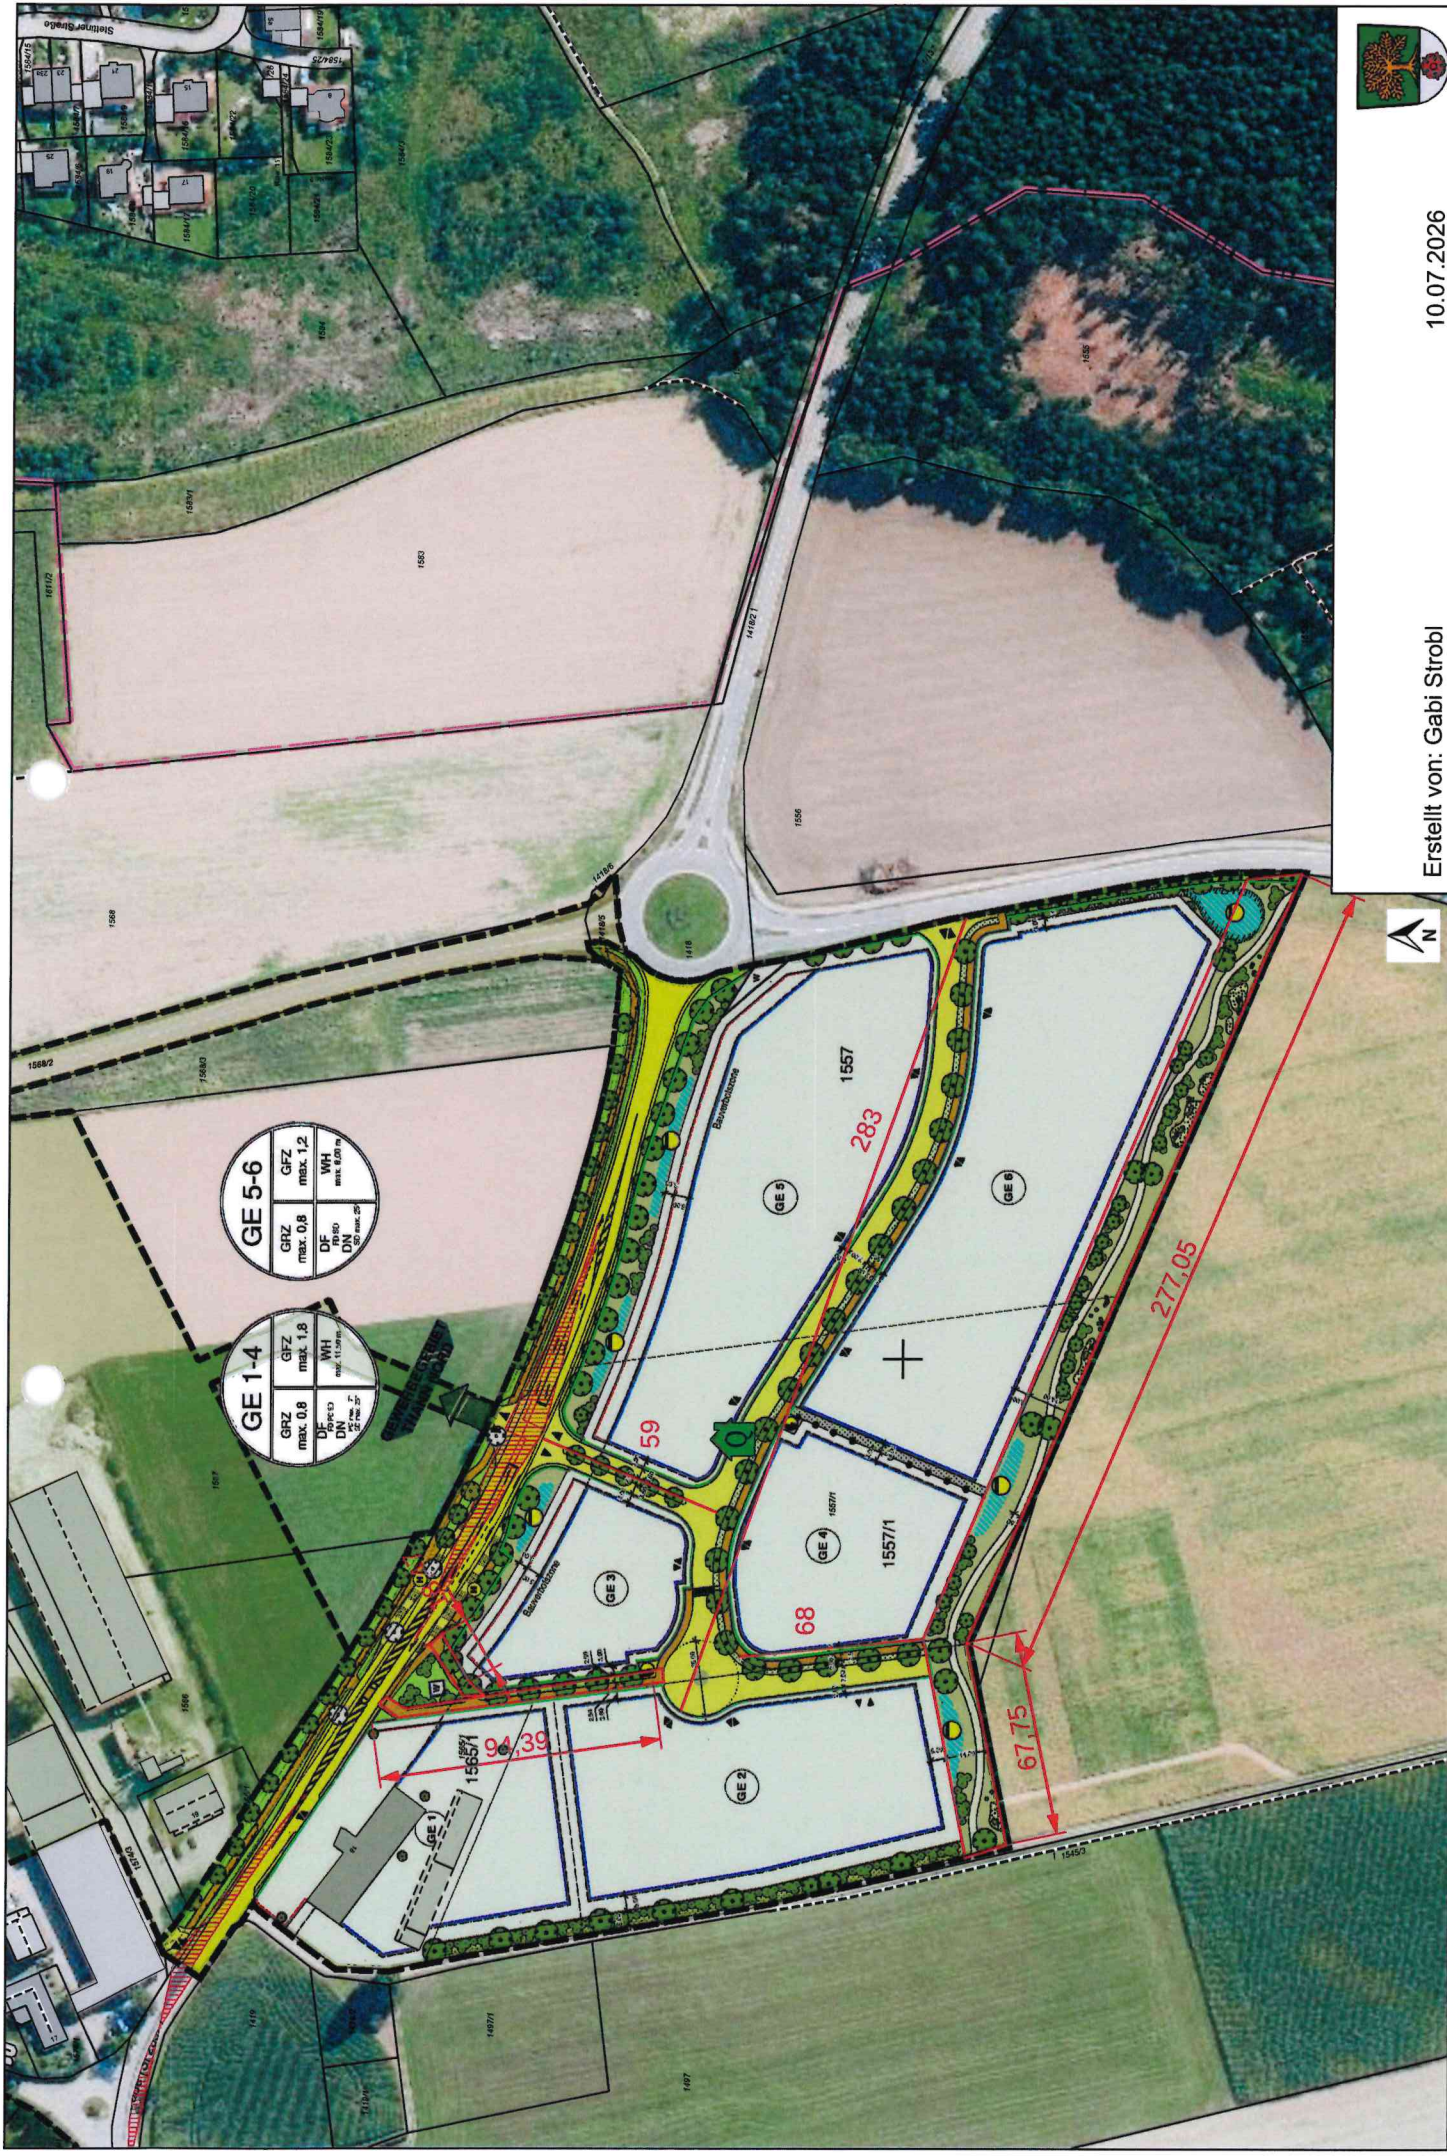

GE 5-6

GRZ	GFZ	WH
max. 0.8	max. 1.2	max. 8.28 m
DF	DN	max. 25

GE 1-4

GRZ	GFZ	WH
max. 0.8	max. 1.8	max. 11.28 m
DF	DN	max. 25



Erstellt von: Gabi Strobl

10.07.2026

Kein amtlicher Lageplan, nur für dienstliche Zwecke. Zur Maßentnahme nur bedingt geeignet! ©Daten: LDBV 2026

Maßstab 1:2500