


Gemeinde Aschau am Inn  
 Bbauungsplan "Am Rathaus"  
 2. Änderung


Original im  
 Keller beim Amt

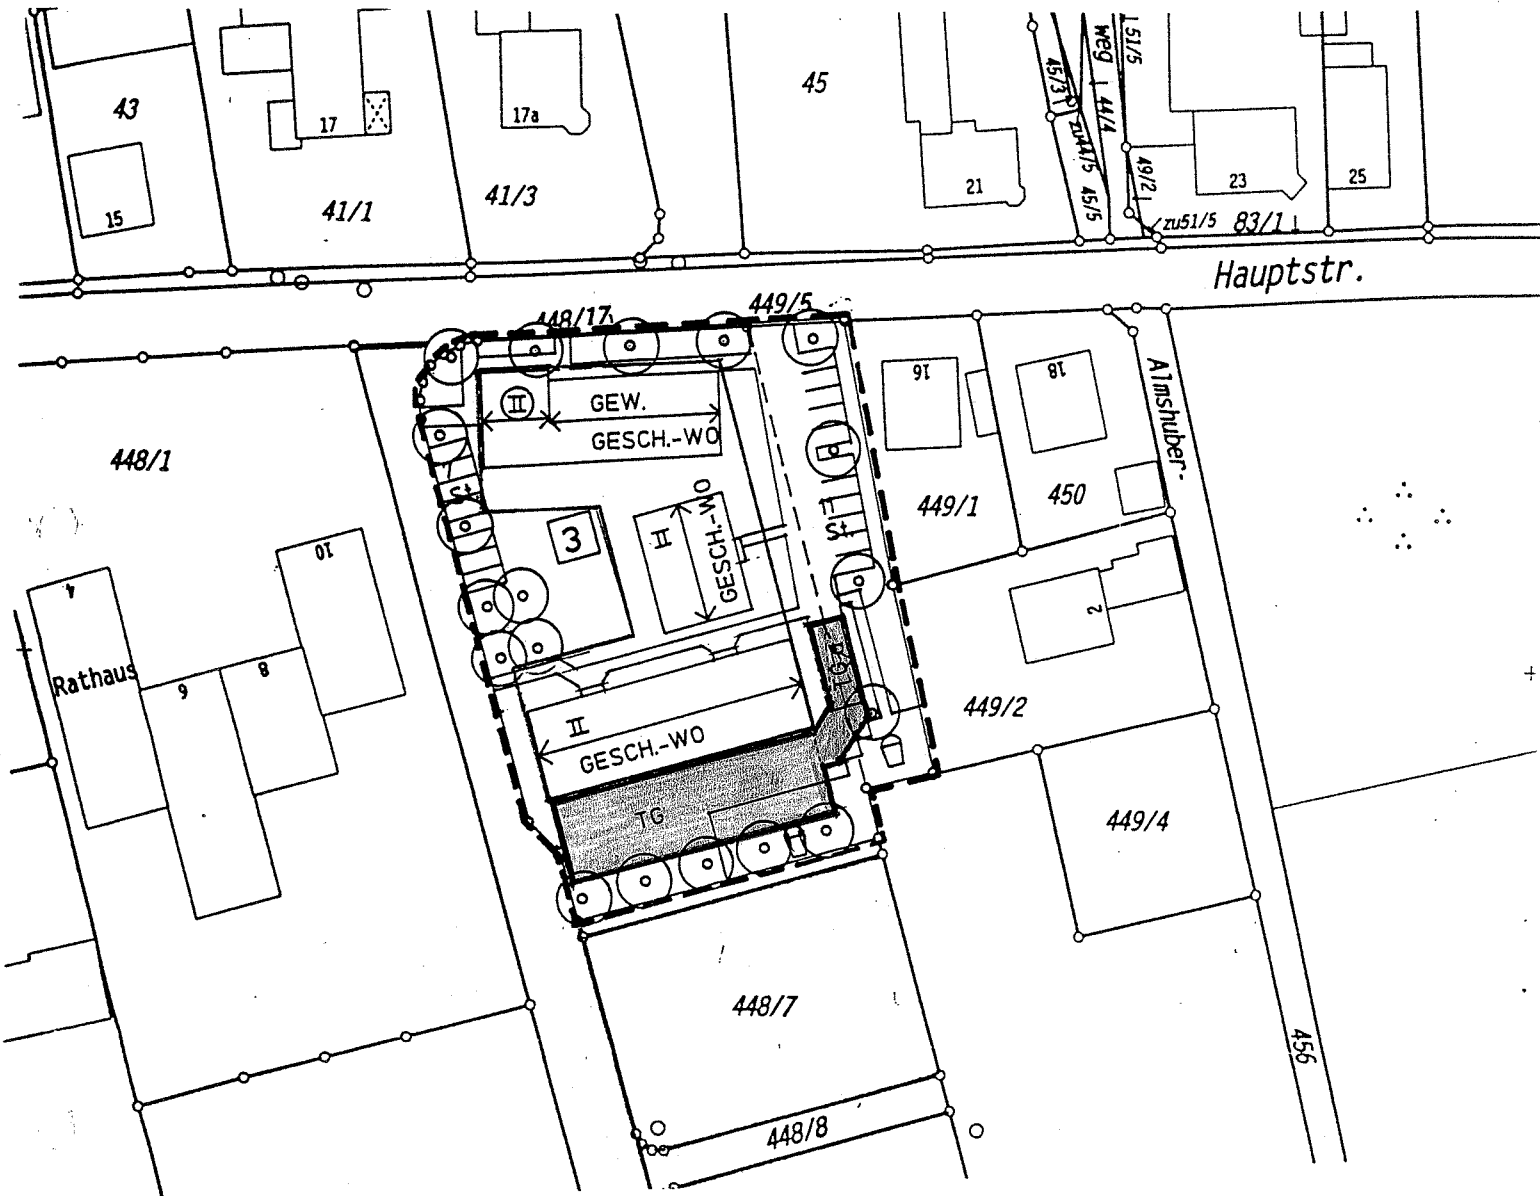


Planfassung vom 14.11.2000

Architekt :  
 Wolf-Jürgen Elger  
 Breslauer Str. 10  
 84478 Waldkraiburg

Gemeinde Aschau am Inn  
 Hauptstr. 4  
 84544 Aschau am Inn 23. Nov. 2000

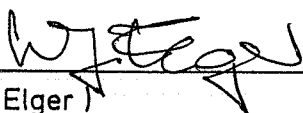  
 (Elger)



  
 (Huber, 1. Bürgermeister)

Gemeinde Aschau am Inn  
 Bebauungsplan "Am Rathaus"  
 2. ~~(vereinfachte)~~ Änderung

**Satzung:**

Die Gemeinde Aschau am Inn erläßt aufgrund des § 10 in Verb. mit §§ 1, 2, 3, 8, 9 und 13 BauGB, Art. 91 Abs. 3, Art. 5, 6, 9 und 10 BayBO und Art. 23 GO diese 2. ~~(vereinfachte)~~ Änderung für den Bebauungsplan "Am Rathaus" als Satzung.


**A. Festsetzungen :**

1. Planzeichen

— — — — Grenze des räumlichen Geltungsbereichs der vereinfachten Änderung



Tiefgaragenabfahrt mit Einhausung oder im Gebäude zulässig  
 (=====> mögl. Ausfahrtsrichtung )

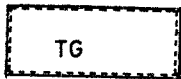

Tiefgarage

Festsetzung Nr. Bau- parzelle	Nutzung als ..... .....zulässig	max. zul. Vollge- schoße	max. zul. Wandhöhe in m	Dachform	max. zul. Geschoß- fläche in m <sup>2</sup>	max. zul. Grund- fläche in m <sup>2</sup>	max. zul. Gebäude- tiefe in m	Grund- stücks- größe in m <sup>2</sup> ca.
3	GEWERBE GESCH-WO	Ⓜ II (E + 1 + D)	7,0 bei Zwerch- häusern 8,0	SD	2250	1450	13,0	3395

2. Im übrigen gelten die zeichnerischen und textlichen Festsetzungen des rechtskräftigen Bebauungsplanes "Am Rathaus" in der Fassung vom 28.01.1997.